


√ Rz80 (√)

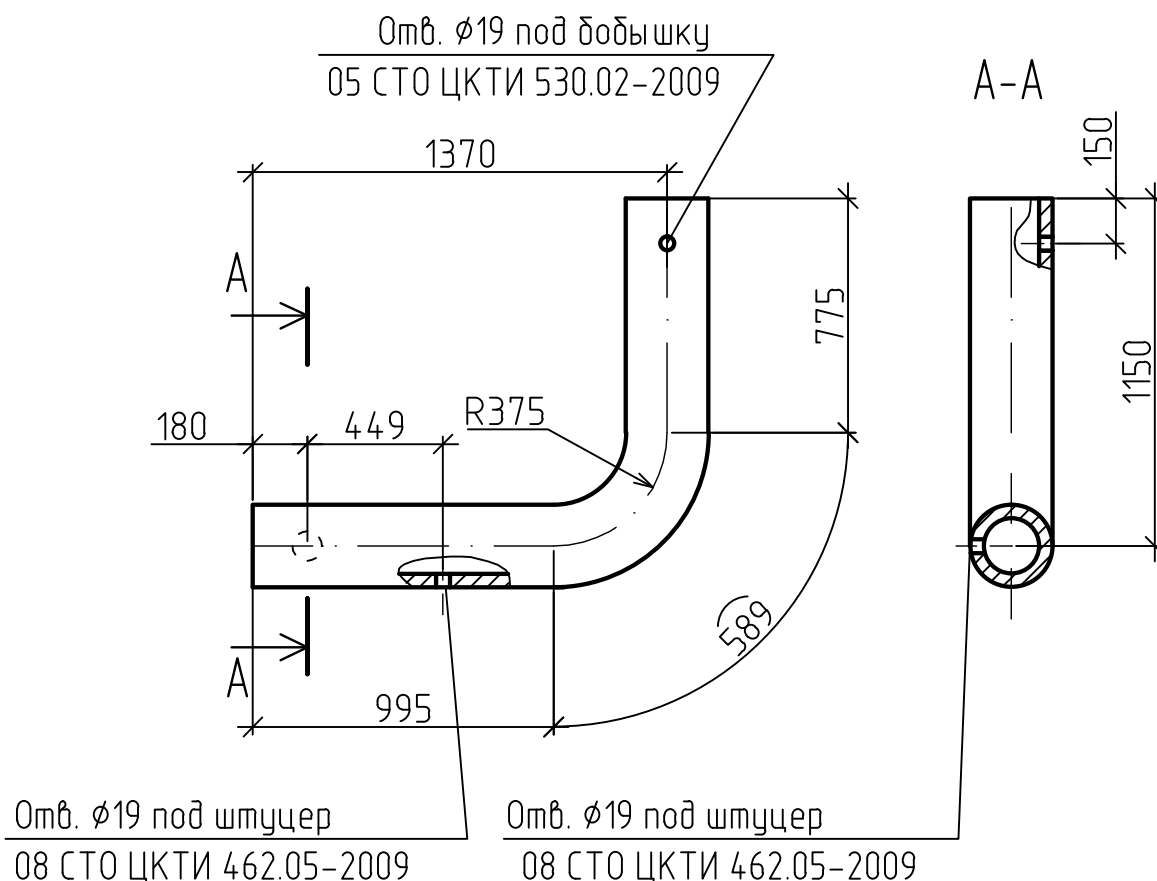

1. ** Размеры уточнить по месту.
2. Отвод крутоизогнутый 52 СТО ЦКТИ 321.06-2009 90°-273x26-995x775x2359, материал 12Х1МФ ТУ 14-3Р-55-2001.
3. Масса детали 398,44 кг.
4. Кромку горизонтального участка обработать под шов С4, вертикального – СЗ по СТО ЦКТИ 10.003-2007.
5. Изготовление и маркировка по СТО ЦКТИ 10.003-2007.

Инв.№	Взам. инв.№							
	Подп. и дата							
Инв.№ подл.	Изм.	Кол.уч.	Лист	№ док.	Подп.	Дата	К 3088-ТМ	
	Разраб.	Передалова				12.13	ЗАО "Саровская генерирующая компания"	
	Проверил	Дралюк				12.13	Замена главного трубопровода пара котла БКЗ-160 ст. № 7	
	Т.контр.	Воронина				12.13		
	Н.контр.	Воронина				12.13	Деталь поз. 11	
							Стадия	Лист
							Р	2.7
							Листов	
							ОАО "Инженерный центр энергетики Урала" - предприятие "УралОГРЭС"	