
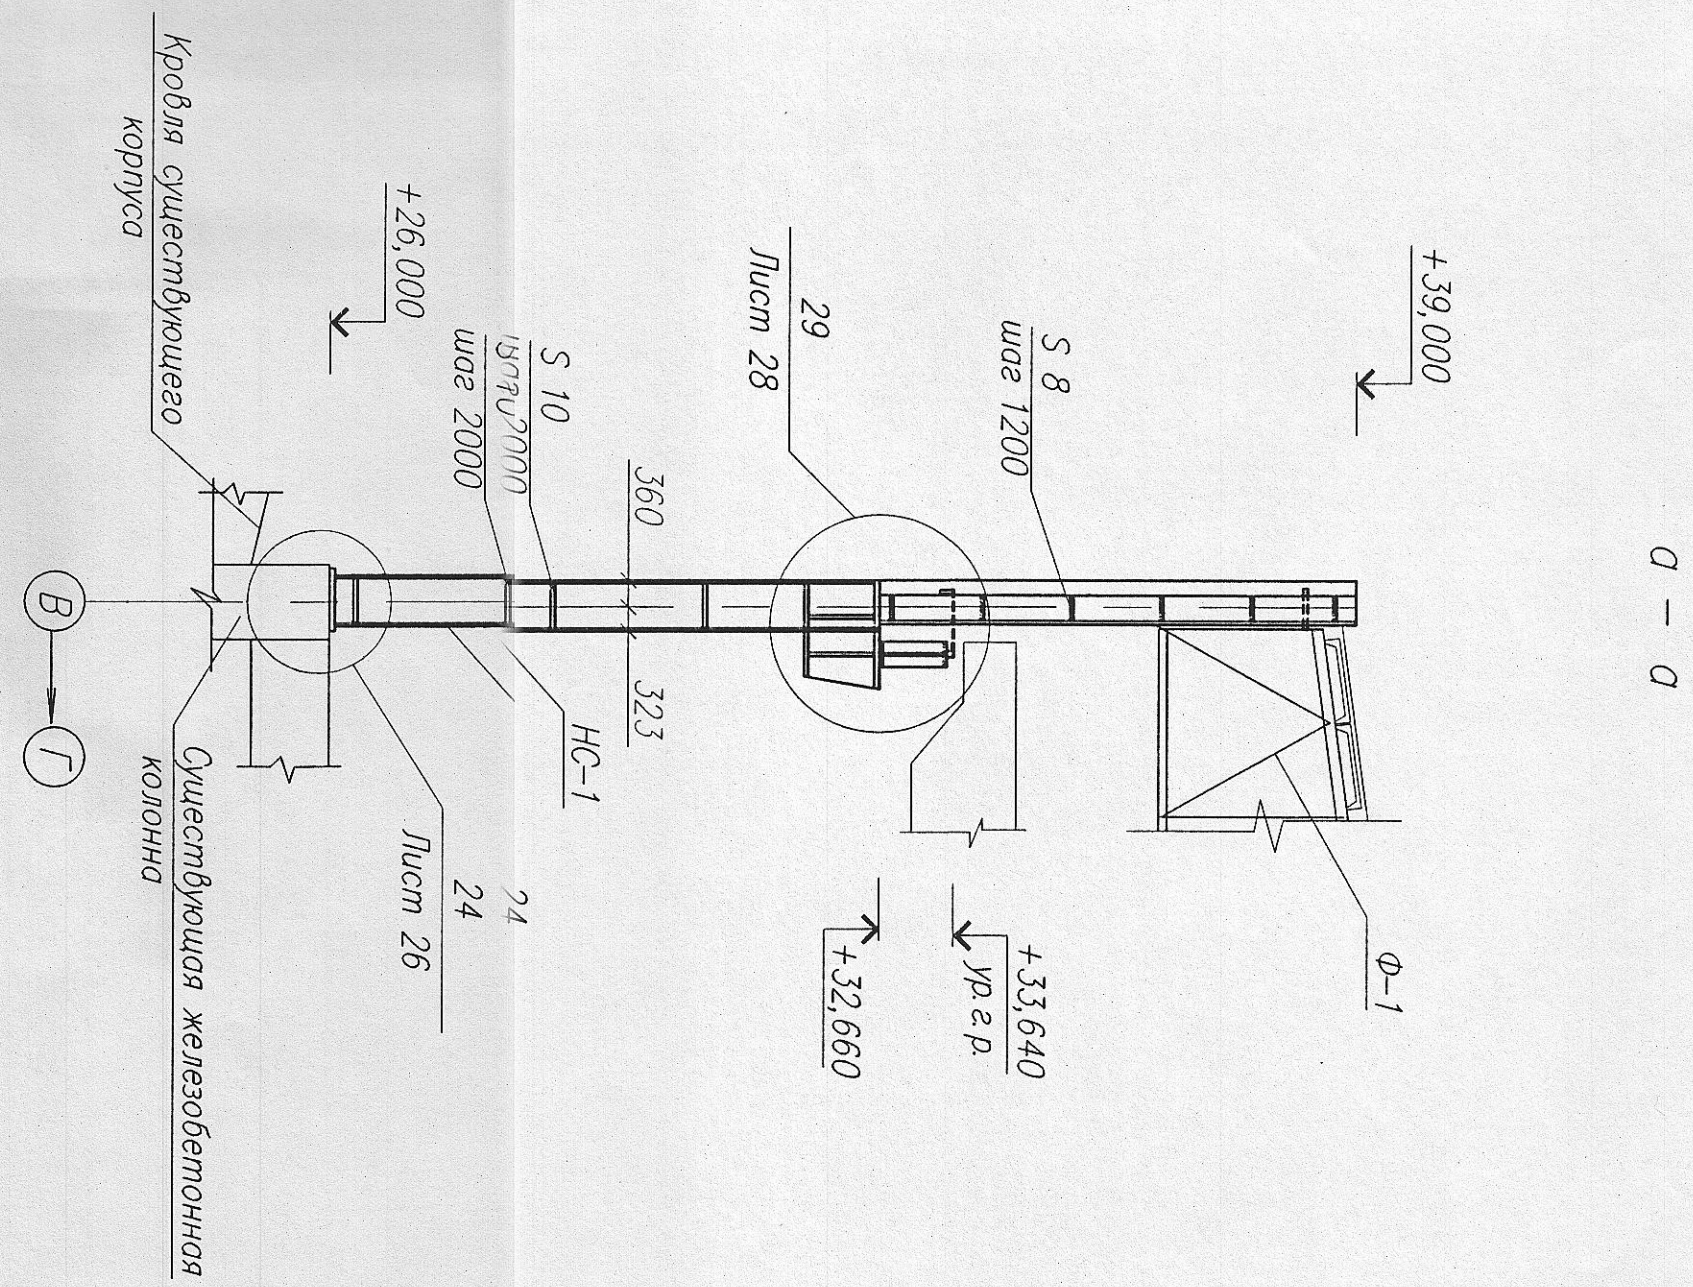


Инв. N° подл.	Подп. и дата	Взам. Инв. N°
7143		

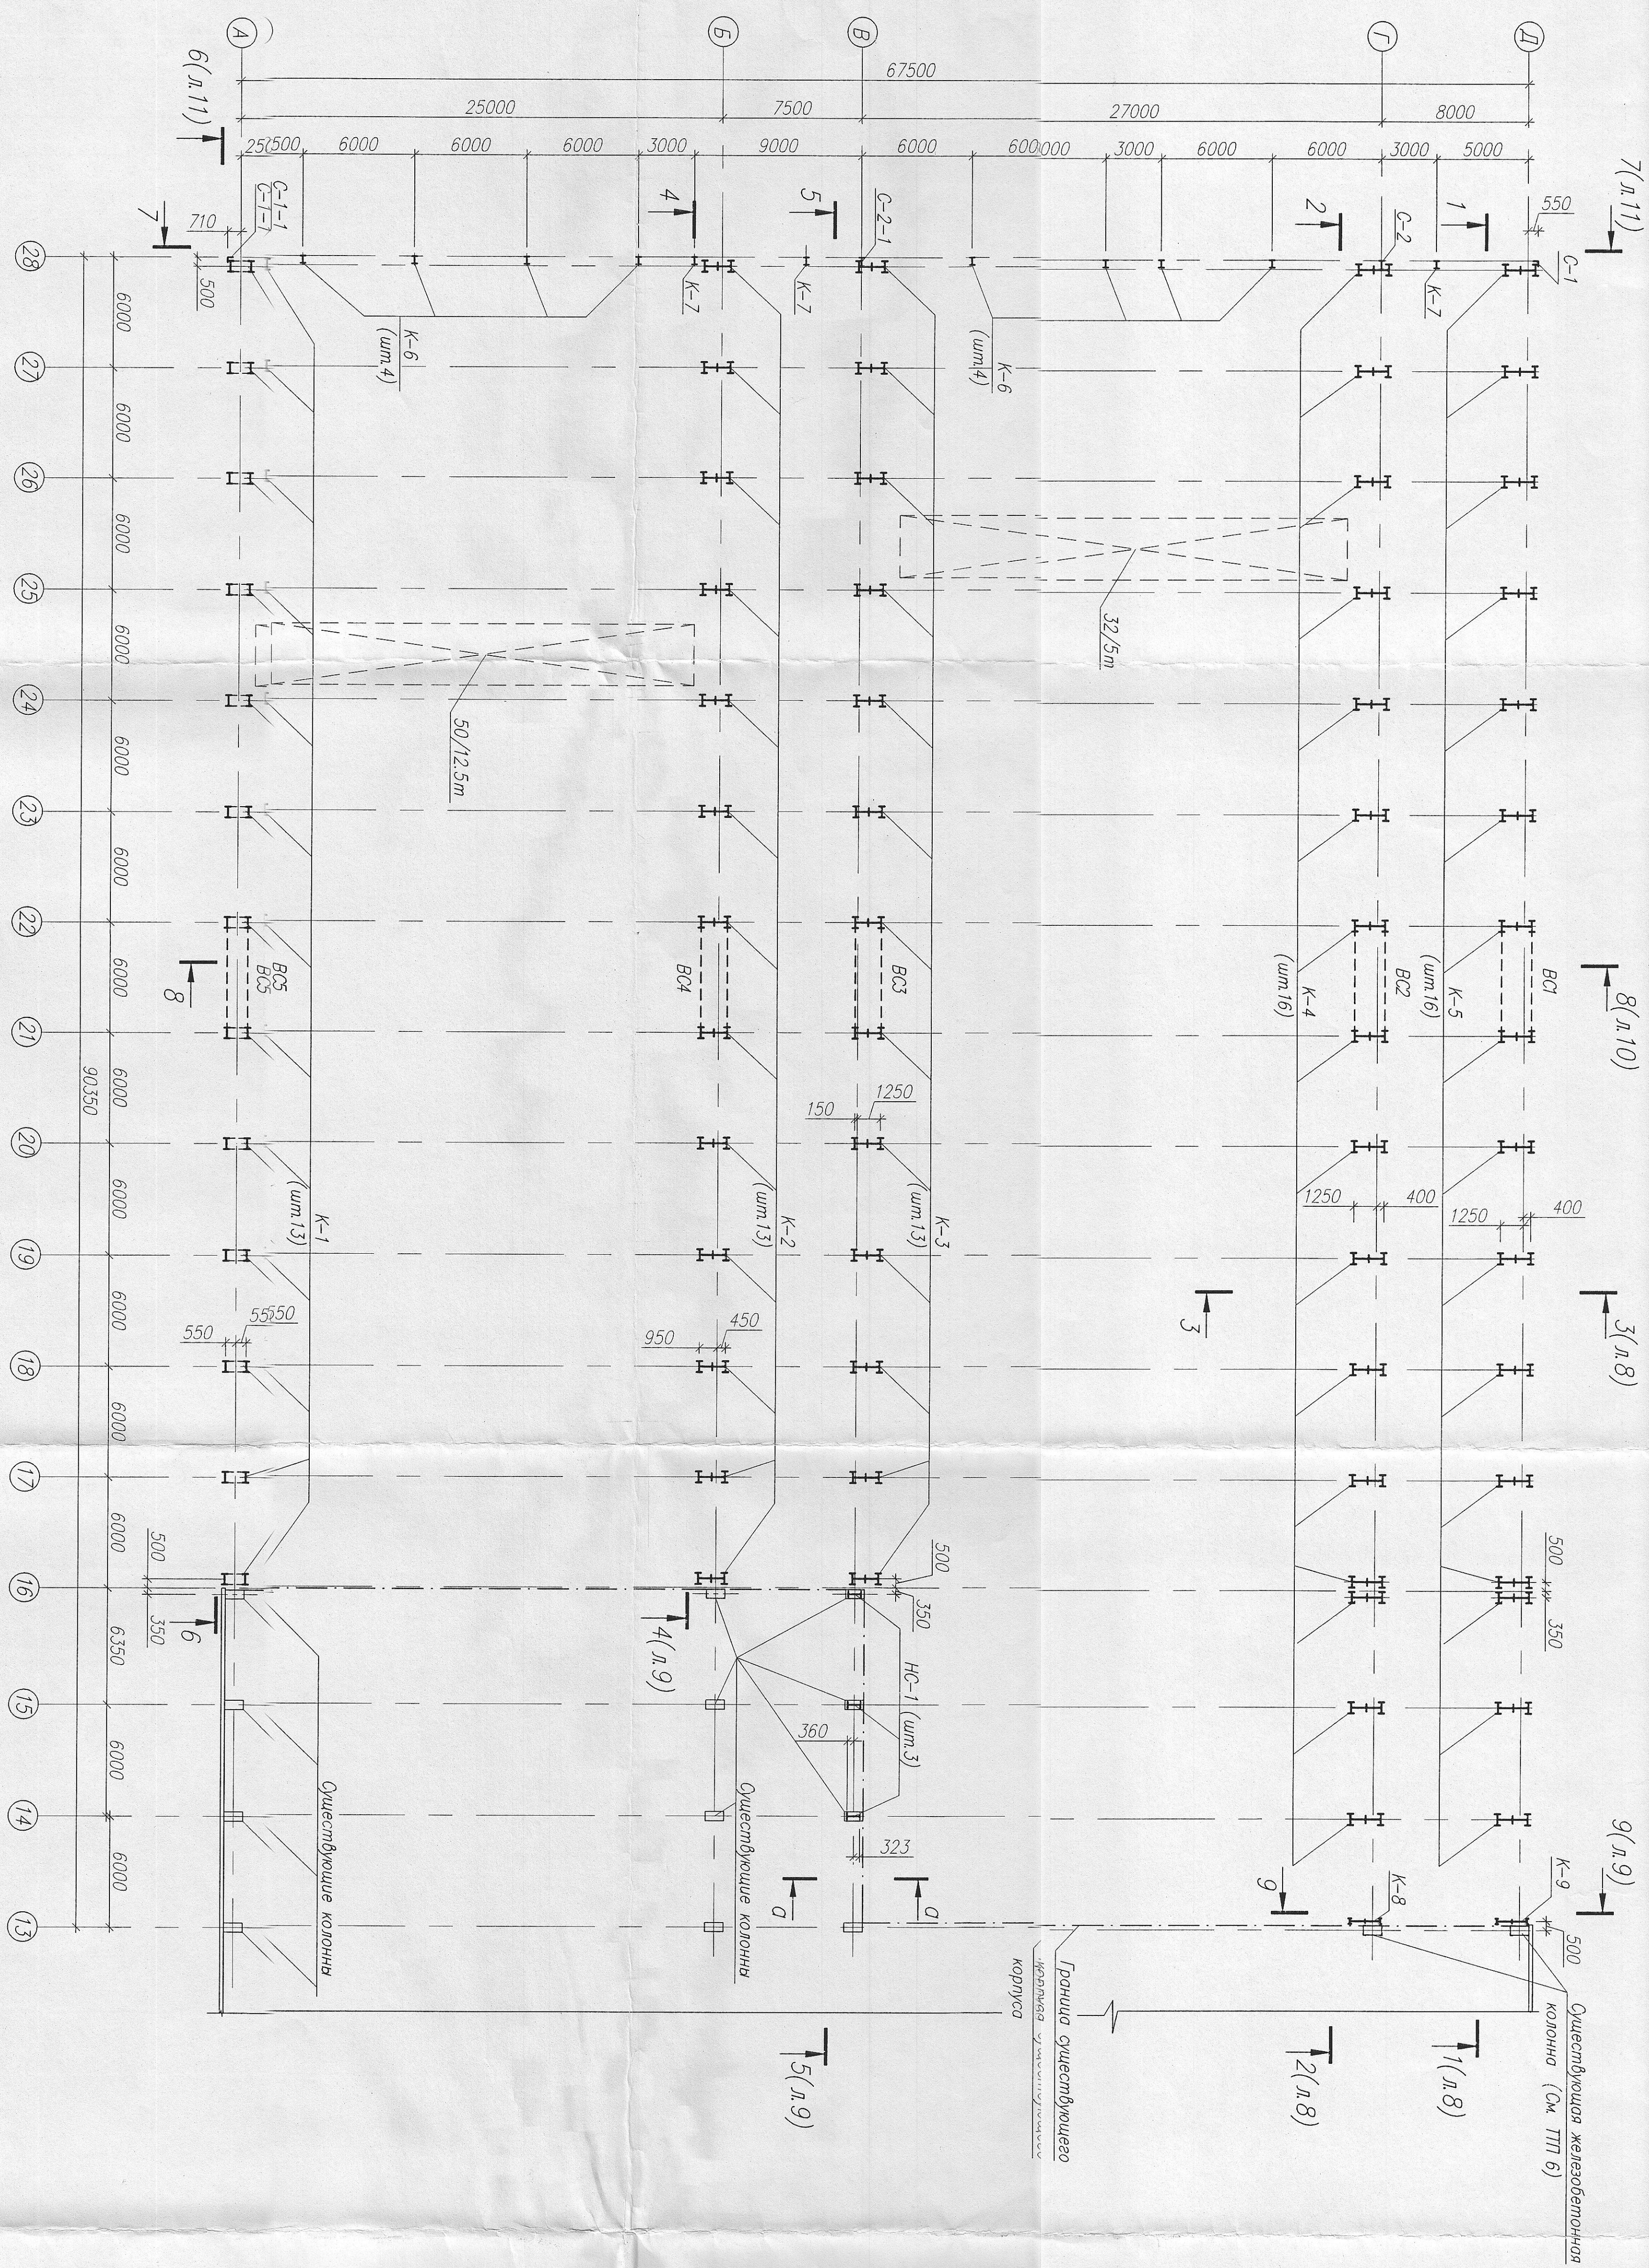

- 1 Сослов сечения колонн см. на листе 043.2496.4070—КМ.д.10.
- 2 Стойки фальсера включены в ведомость элементов на листе 043.2496.4070—КМ.д.11.
- 3 Вертикальные связи см. на листе 043.2496.4070—КМ.д.17.
- 4 Сослов сечения настилов НС-1 см. на листе 043.2496.4070—КМ.д.9.
- 5 Стойки С-1-1 зеркалавные стойки С-1. Стойки С-2-1 зеркалавные стойки С-2.
- 6 Схема обвязки существующих железобетонных колонн по оси 13. Находится на листе 043.2496.4070—КМ.д.11.

[illegible]