



Однолинейная схема электроснабжения ТП-70

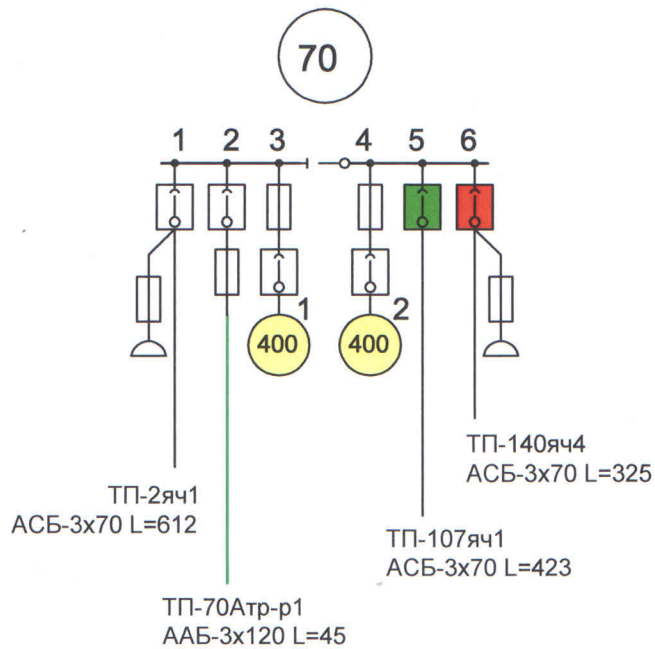

Условные обозначения

- — - подстанции и КЛ ОАО "СЭСК"
- — - подстанции и КЛ, обслуживаемые ОАО "СЭСК" по договору
- - АВР
- - разрыв кольца
- - трансформаторы тип ТМГ

План

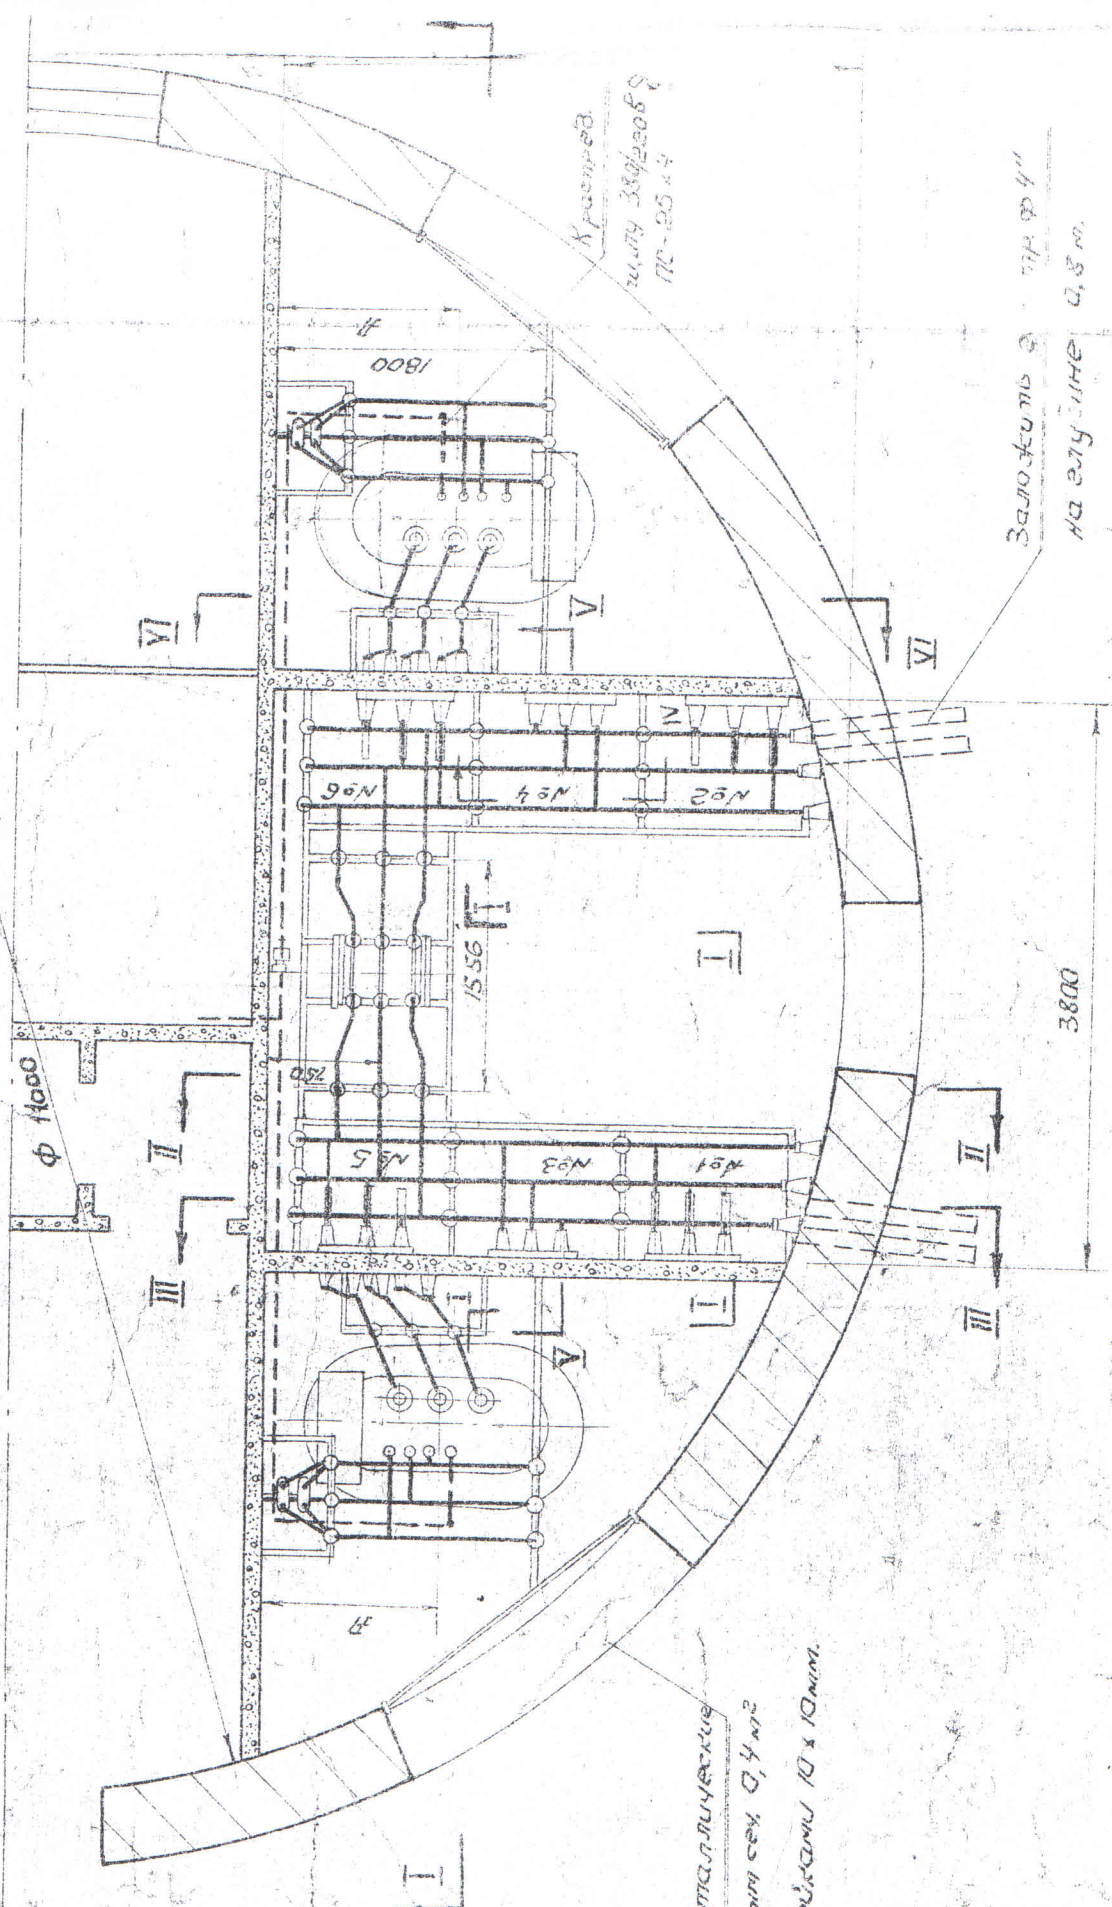


Красноярск
Ильин 339/2008
170-25 и 4

Заложить в тр. Ф 4"
на глубине 4,5 м.


В обреш. металлической
железы жубом сеч. 0,4 м²
и сетка с ячейками 10 x 10 мм.

СР


Разрез по II-II

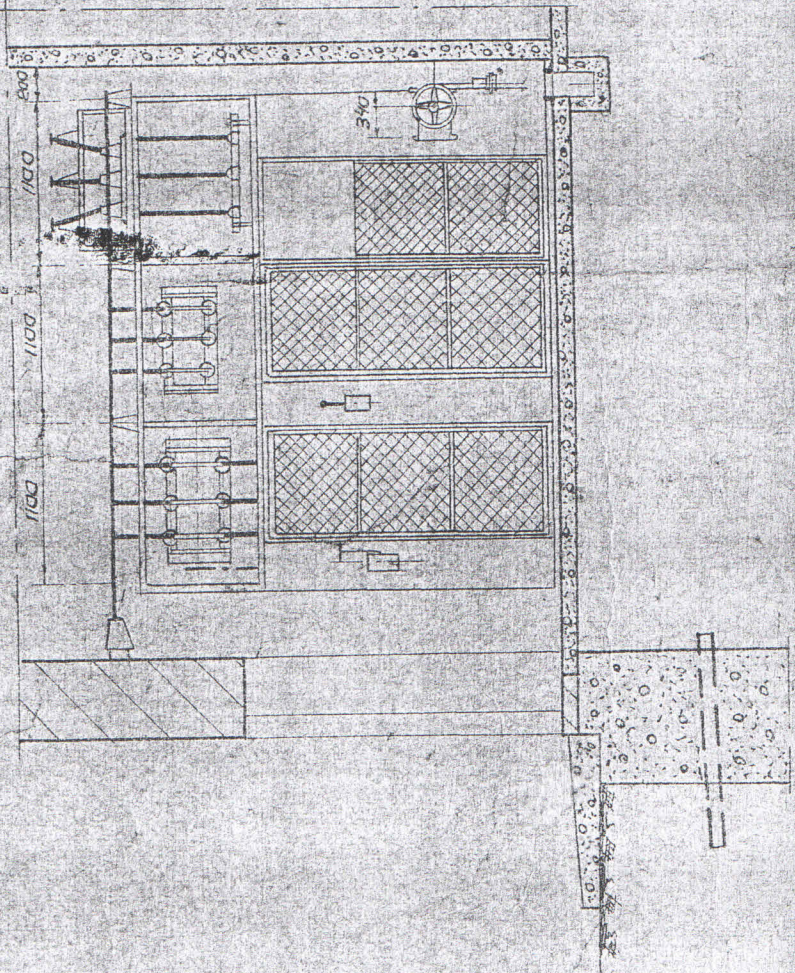


Разрез по III-III

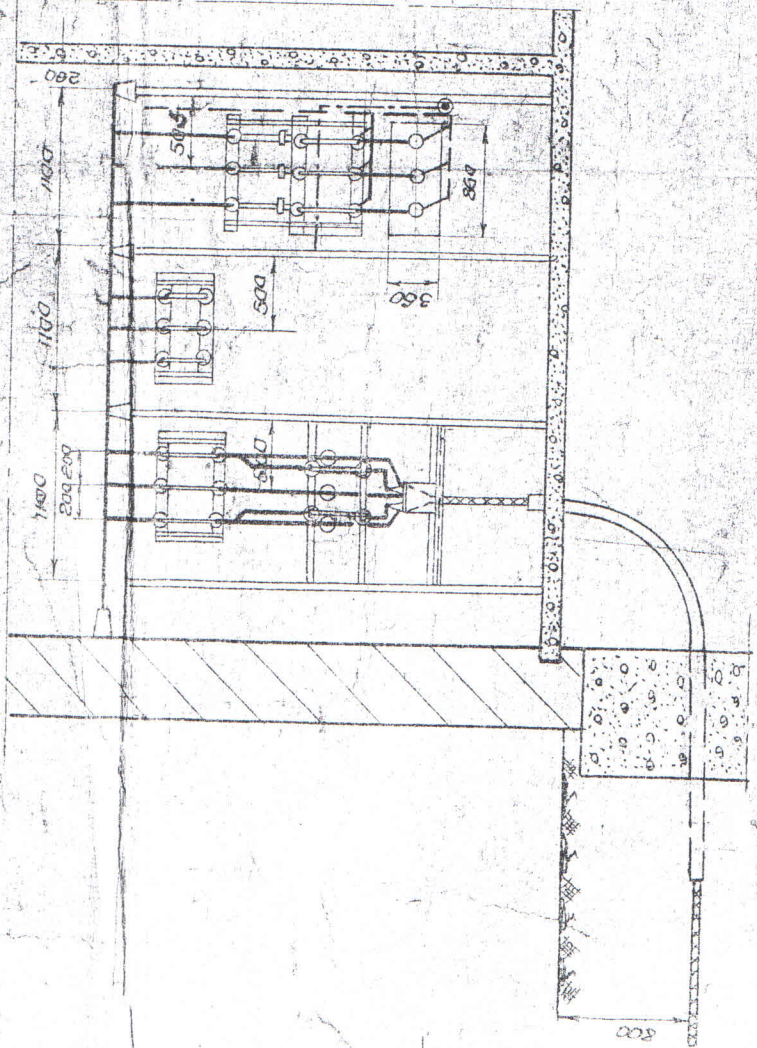

Разрез по IV-IV

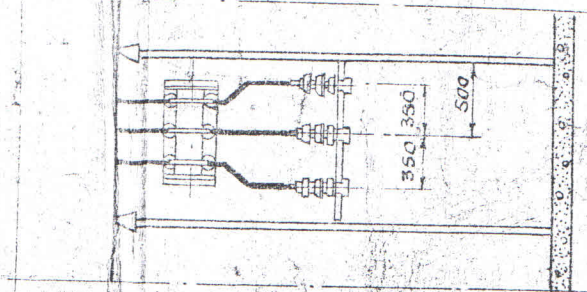


Разрез по VI-VI

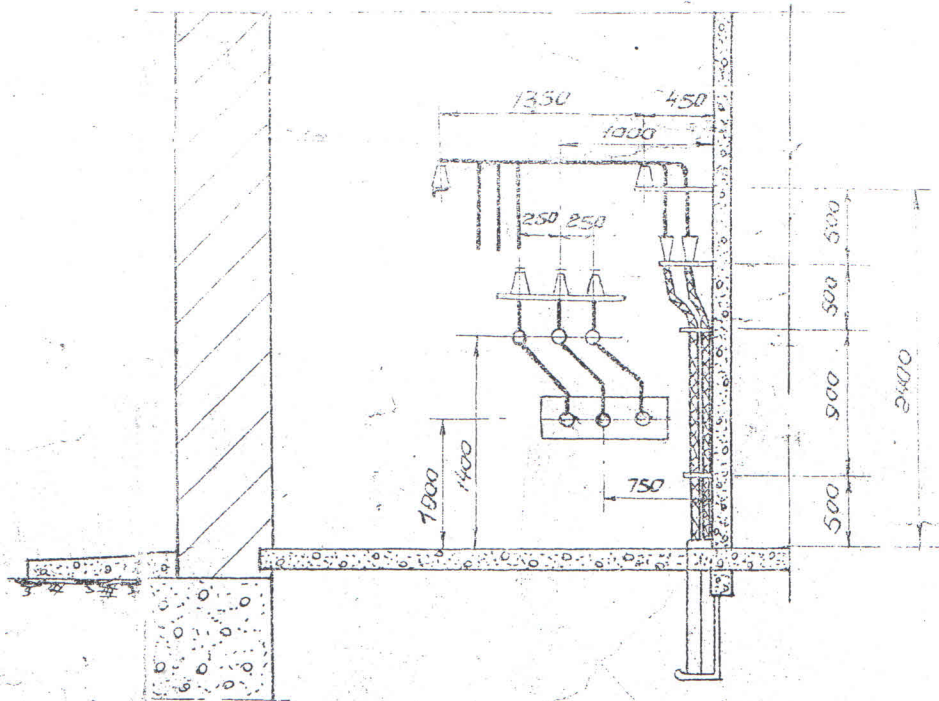

Контур заземления 1:100

испр
итт
итт

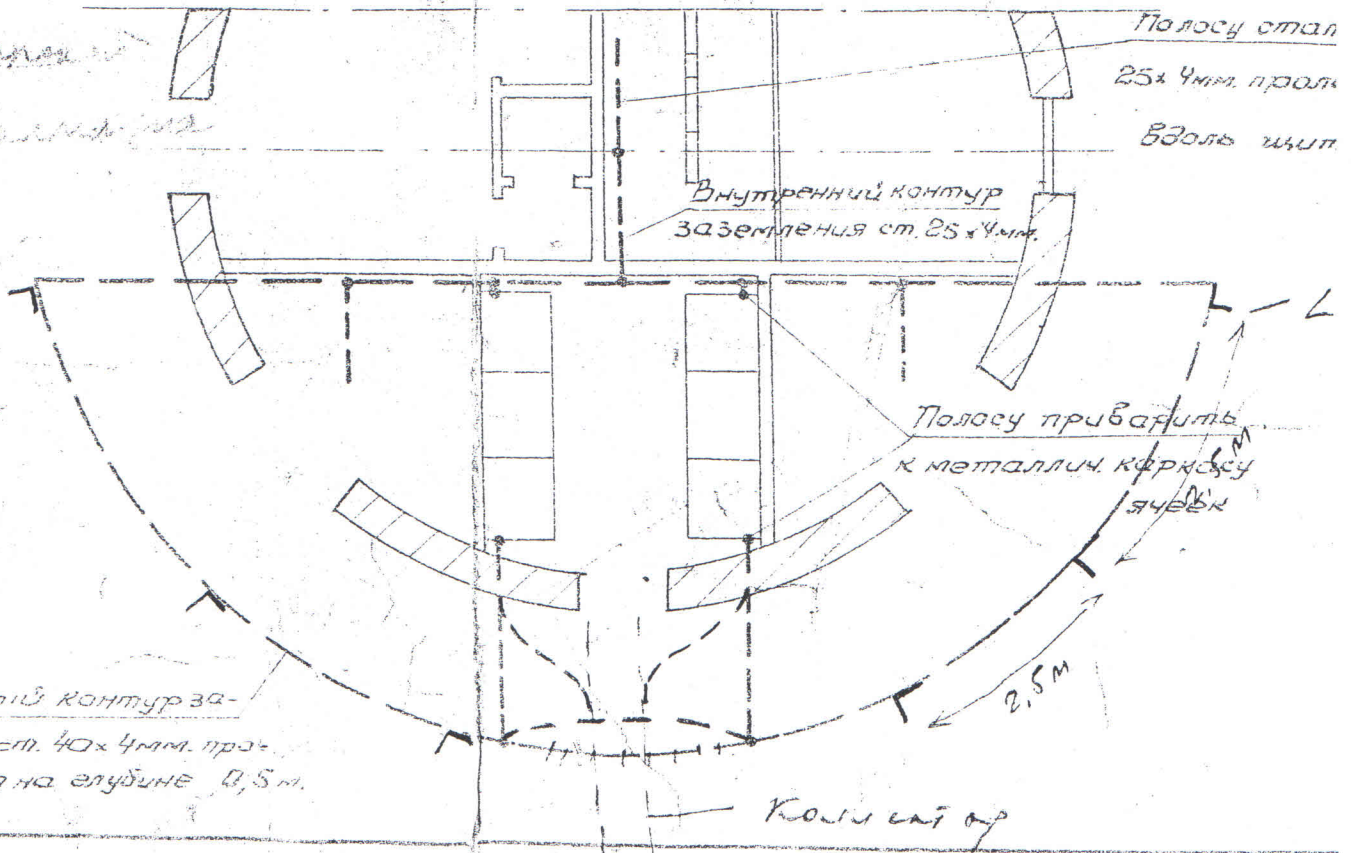

Разрез по V-V

