Л64 14 705 000 СБ

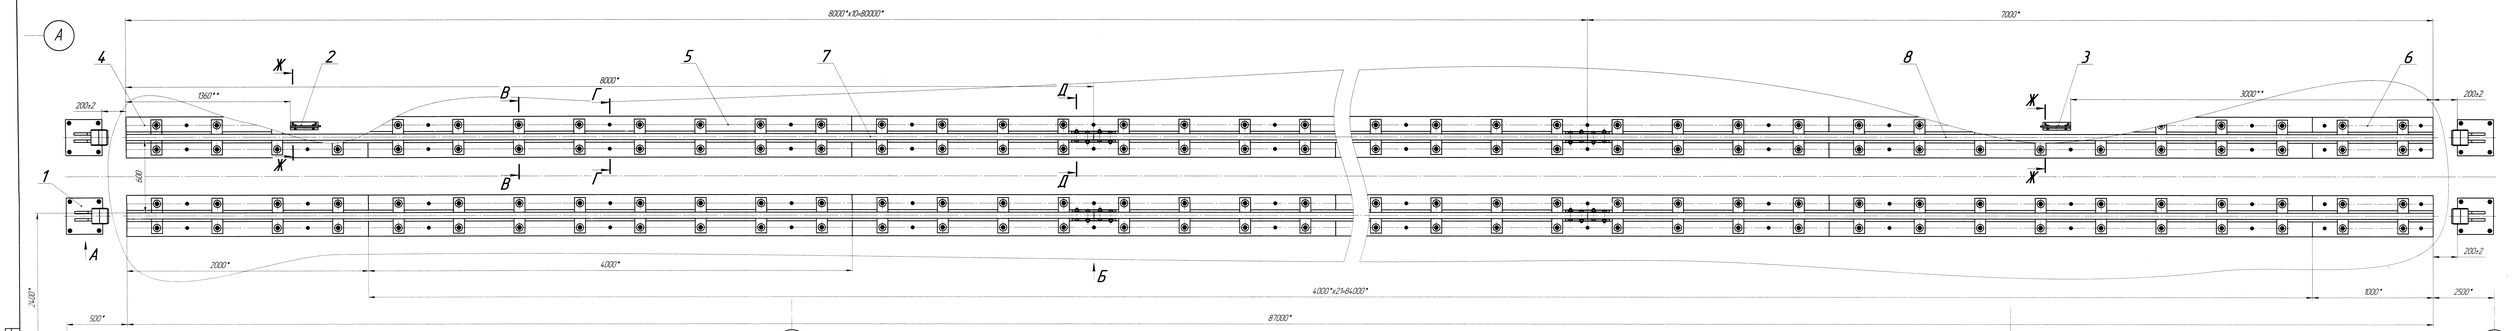

Таблица 1 Предельные величины отклонений от проектного положения при устройстве рельсового пути

Наименование отклонения	Допуск на одно рельсовое звено, мм	Допуск на соседние рельсовые звенья, мм	Допуск на 25 м рельсового пути, мм
1 Отклонение размера между рельсовой нитью и осью пути, мм	±3	±4	±2
2 Отклонение от уровня рельсовой нити, мм	±3	±4	4
3 Неравномерность уровня на 1 м длины рельсовой нити, мм	3	4	2
4 Неравномерность уровня на 25 м длины на 25 м длины рельсовой нити, мм	3	4	2
7 Изменение ширины колеи в пределах 25 м, мм	±3	±4	2
8 Уклон, мм	3	4	2
9 Изменение уклона на 25 м, мм	3	4	2


1. Шпы сборных соединений по ГОСТ 5264-80
Электрод типа Э42 ГОСТ 9467-75
2. Контроль качества сборных соединений производить внешним осмотром и измерением по ГОСТ 3242-79
3. * Размеры для справок
4. Болтовую нивелировочную поз. 10 производить нивелировку плит поз. 4, 5 и 6 по вертикали. Отклонение плит от проект. план. в вертикальной плоскости не более 1 мм и свыше 1000 мм. После нивелировки плит производить подбивку безусадочным цементным раствором
5. Предельные величины отклонений от проектного положения при устройстве рельсового пути см. в таблице 1
6. После выполнения всех работ по устройству рельсового пути следует произвести обкатку пути тележкой без грузов не менее 10 раз и не менее 5 раз – с номинальным давлением грузом массой М=2000 кг, после чего провести нивелировку, а затем рихтовку и выправку проблемных участков пути, если они выявлены
7. Детали поз. 11 изготовить согласно из нескольких частей
8. Произвести последующую заливку цементным раствором
9. Этапы монтажа поз. 2, 3 установить после укладки рельсового пути и установки на него тележки Л64 14 701000. При этом размеры, отмеченные ** уточнить по месту при обкатке тележки

								Л64 14 705 000 СБ
Изм.	Кол.уч.	Лист	N док.	Подп.	Дата			
Разраб.	Чугуев					Путь рельсовый	Лит.	Масса	Масштаб
Пров.	Шабер					В осях А–Е, 74–89		15095	1:10
Н.контр.	Дьяков						Лист	Листов	
Утв.	Сокарев								
							Гипрогазстроймонтаж		

11-05988-2

Копировал

Формат А2х4