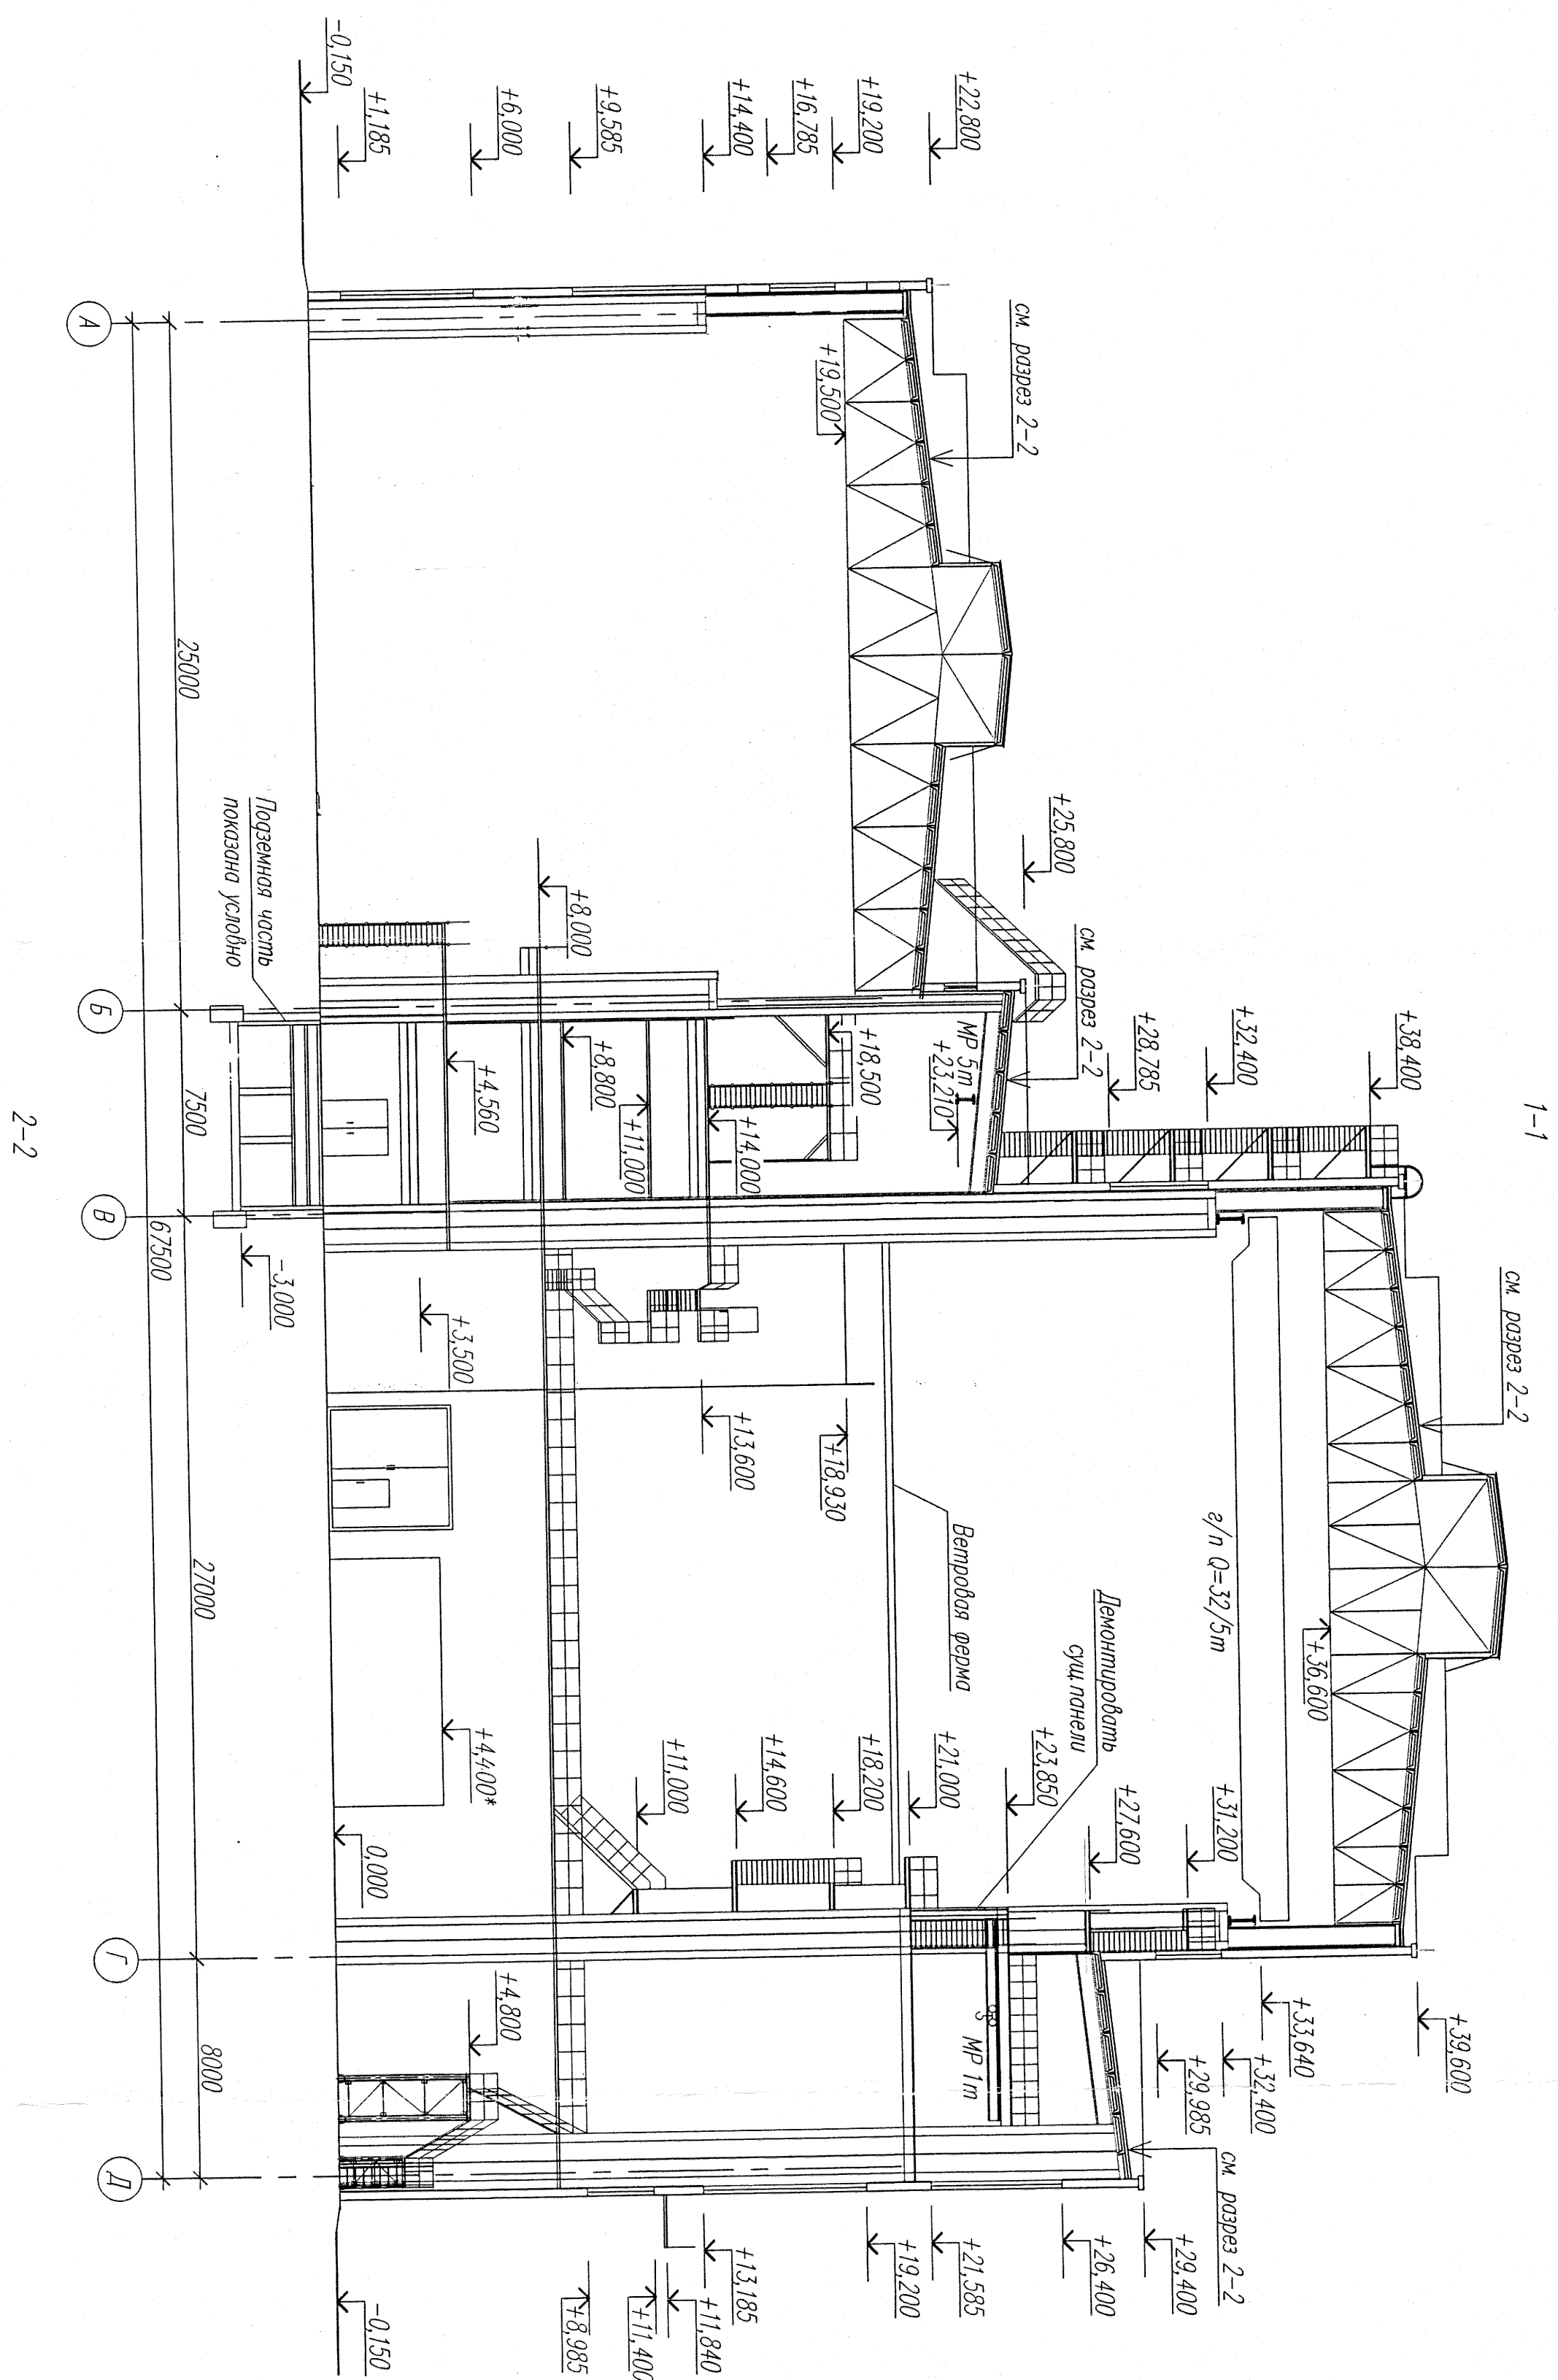
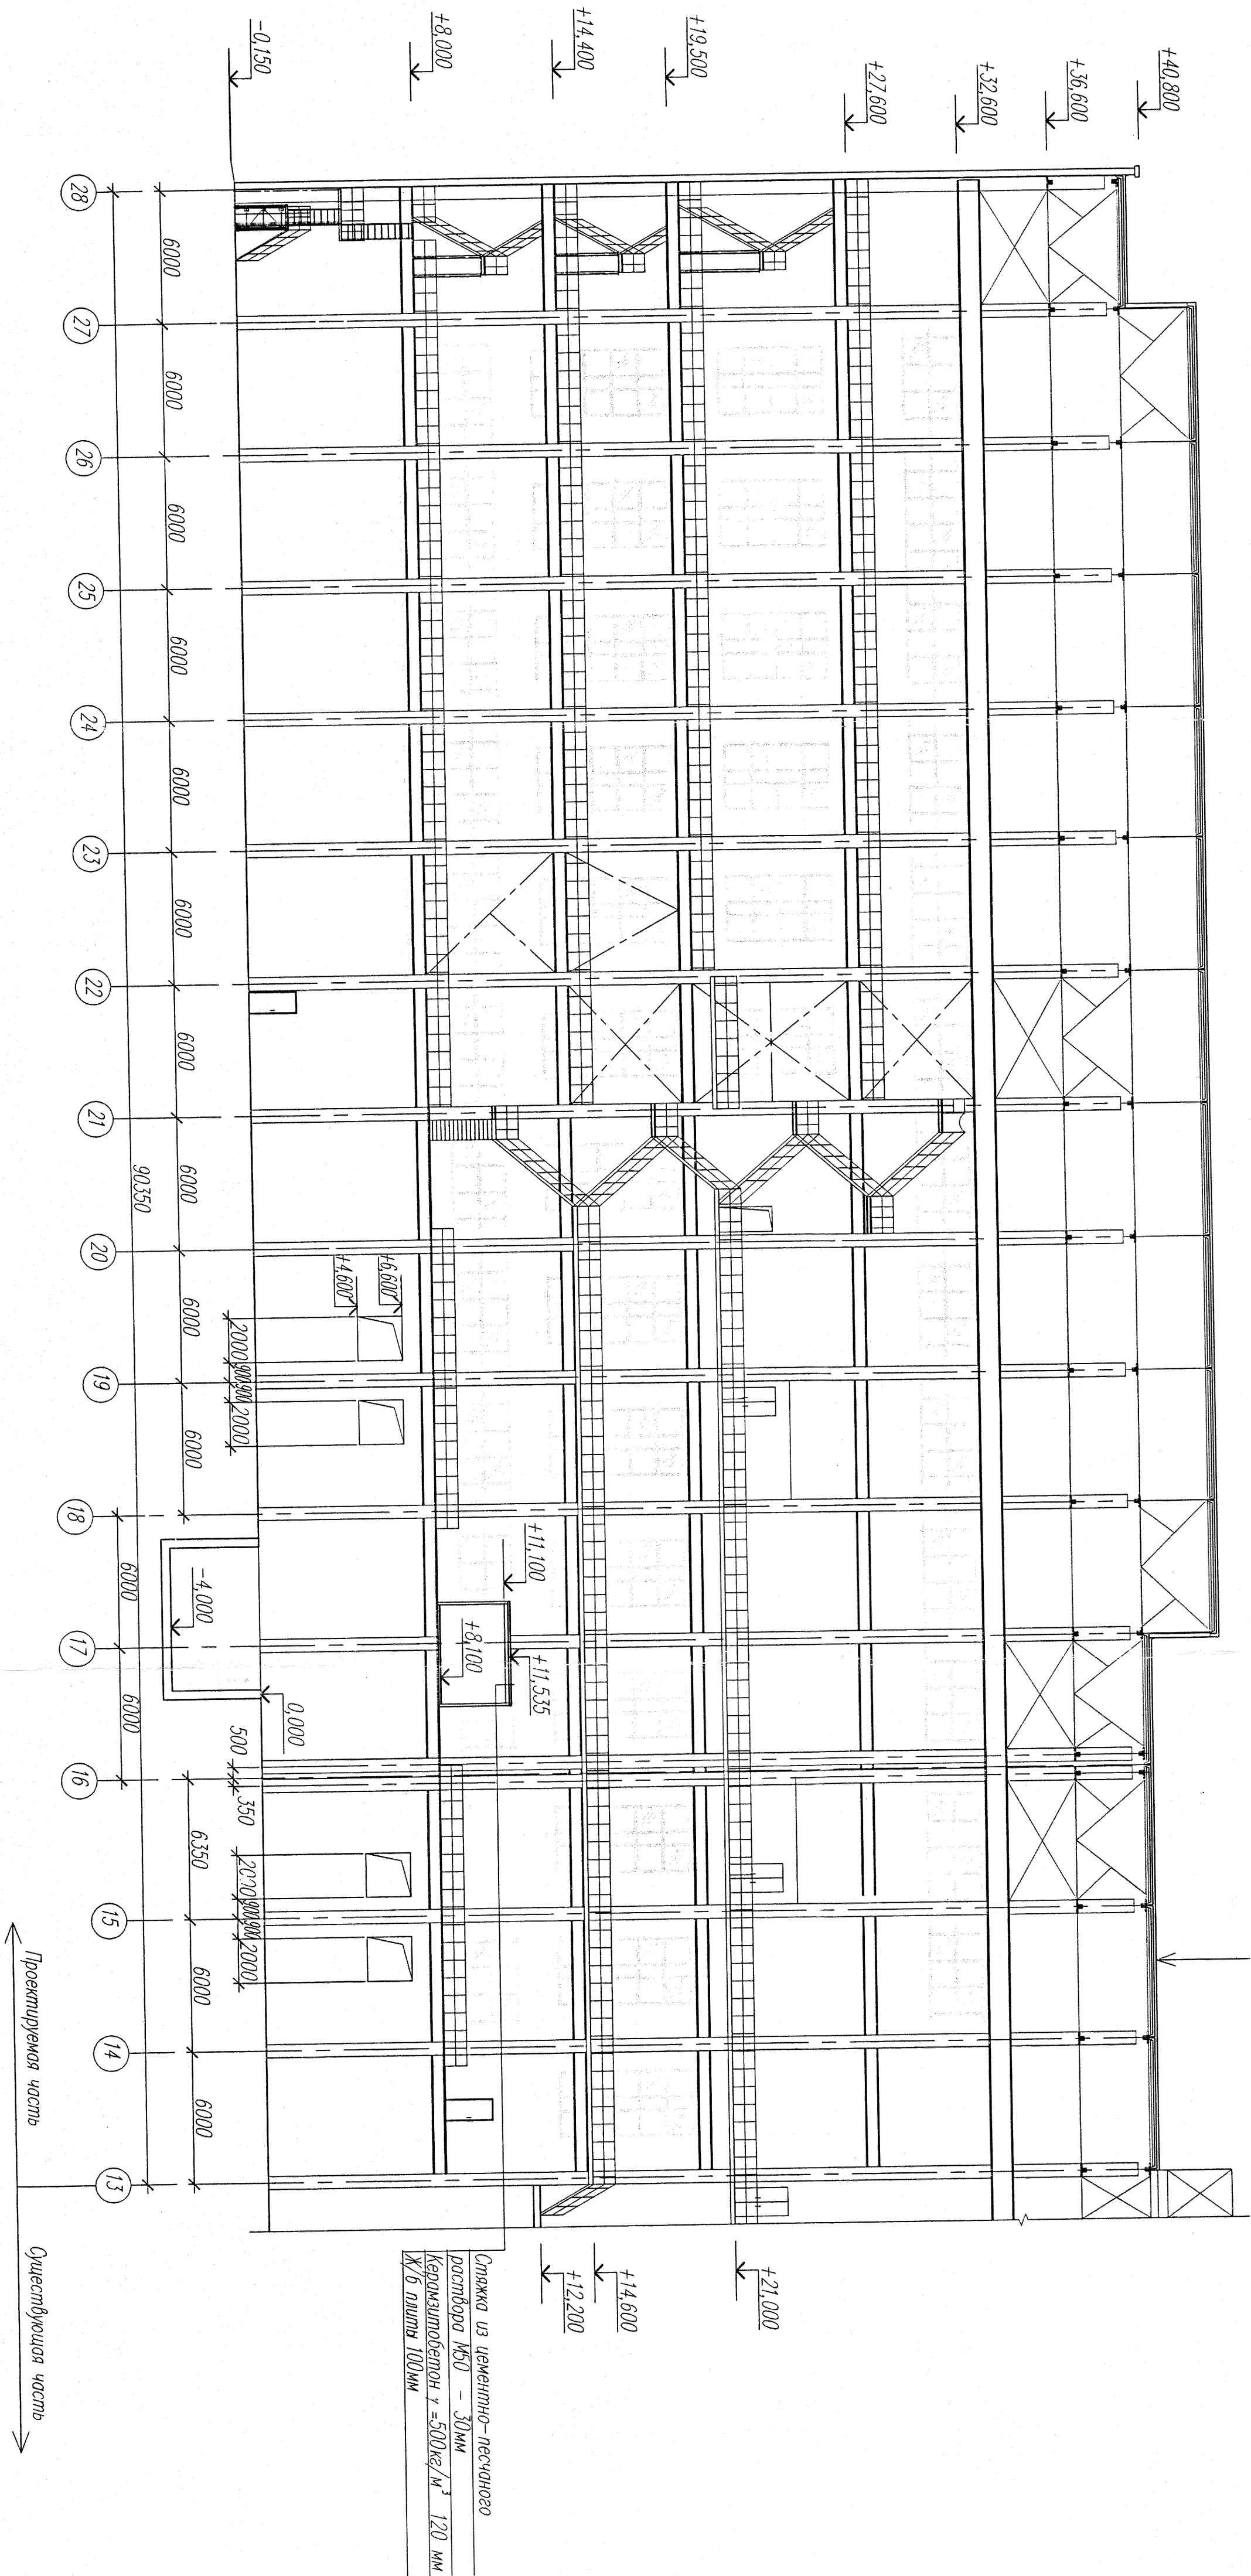


Инв. N подл	Подпись и дата	Взамен инв. N
7109		

[illegible]

1. Общие указания см. лист 1.

043.2496.4180-AP									
ГЭУ г.Суров. Строительствo III очереди ГЭУ									
Разрез 1-1; 2-2									

Формат А1